Tagyon
Településrendezési terv

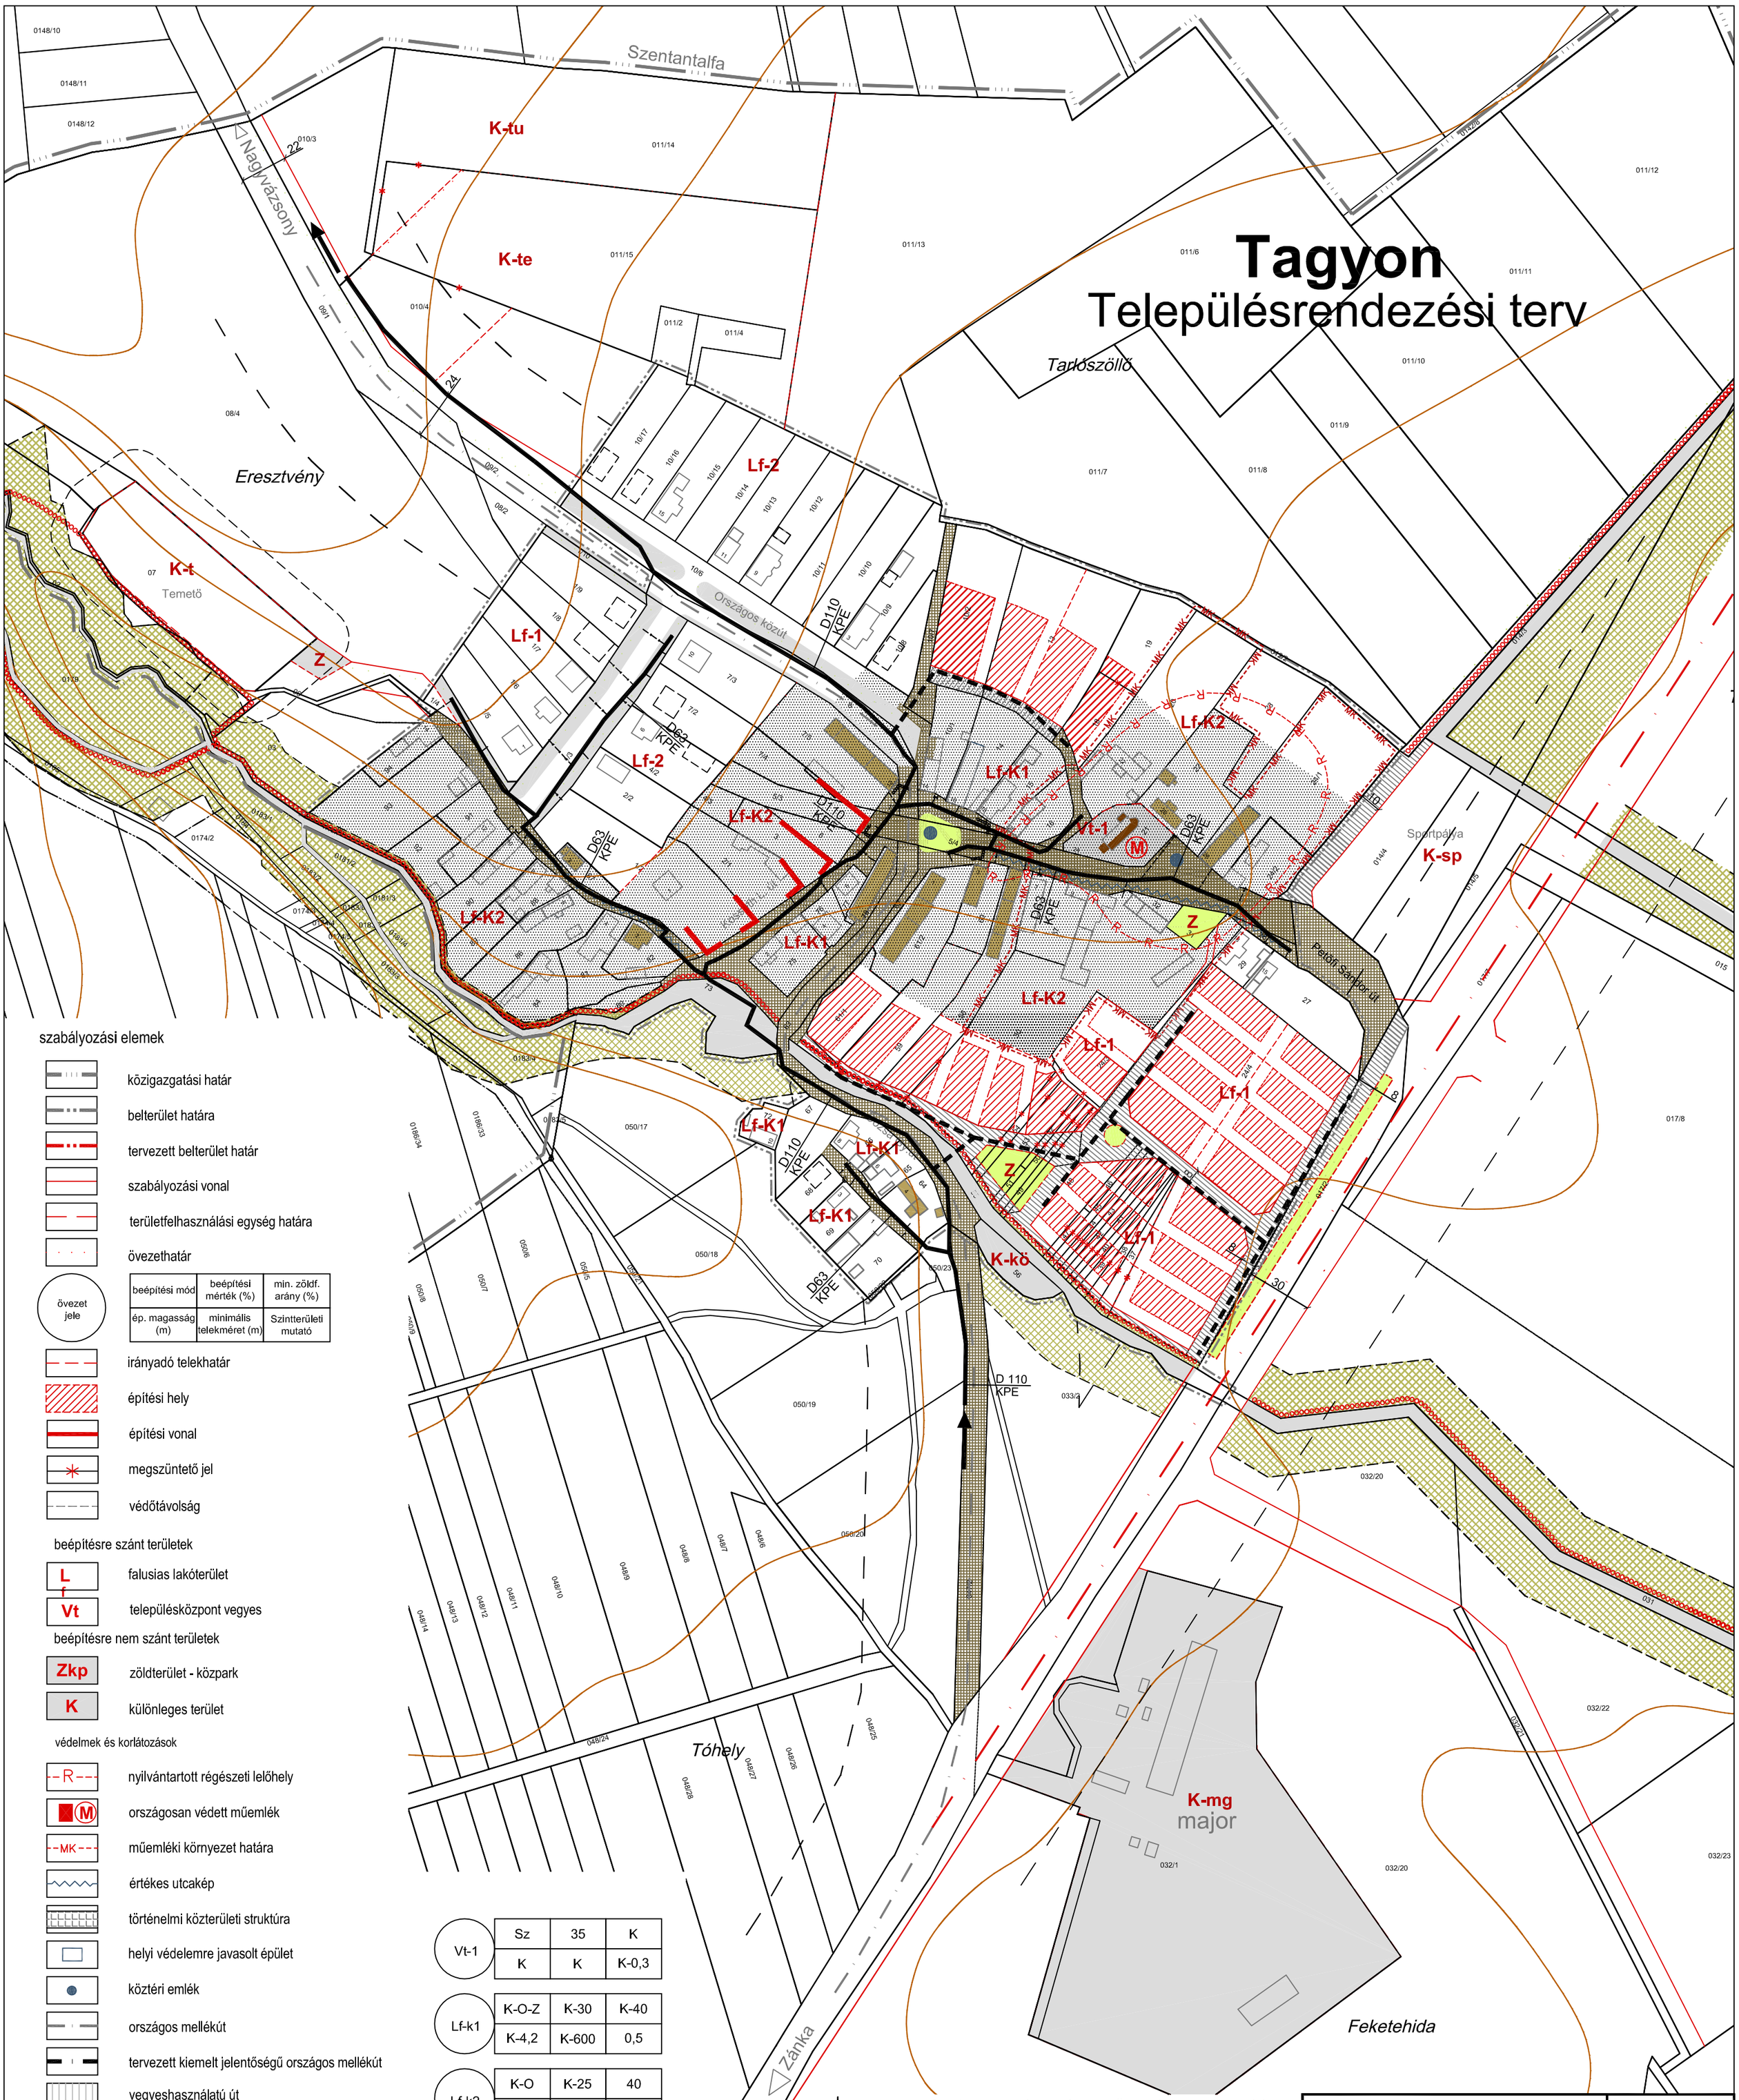

A gázvezeték névleges üzemi nyomása: 4 bar

szabályozási elemek

- közigazgatási határ
- belterület határa
- tervezett belterület határ
- szabályozási vonal
- területfelhasználási egység határa
- övezethatár
- övezet jele

beépítési mód	beépítési mérték (%)	min. zöldf. arány (%)
ép. magasság (m)	minimális telekméret (m)	Szintterületi mutató

- irányadó telekhatár
- építési hely
- építési vonal
- megszüntető jel
- védőtávolság

beépítésre szánt területek

- Lf falusias lakóterület
- Vt településközpont vegyes

beépítésre nem szánt területek

- Zkp zöldterület - közpark
- K különleges terület

védelmek és korlátozások

- R nyilvántartott régészeti lelőhely
- M országosan védett műemlék
- MK műemléki környezet határa
- értékes utcakép
- történelmi közterületi struktúra
- helyi védelemre javasolt épület
- köztéri emlék
- országos mellékút
- tervezett kiemelt jelentőségű országos mellékút
- vegyeshasználatú út
- gyalogút
- kötelező fásítás
- vízfolyások külterületi védőtávolsága
- közterületrendezési terv készítendő

Vt-1	Sz	35	K
	K	K	K-0,3
Lf-k1	K-O-Z	K-30	K-40
	K-4,2	K-600	0,5
Lf-k2	K-O	K-25	40
	K-4,2	K-1200	0,4
Lf-1	O	20	60
	4,5	700	0,3
Lf-2	O	20	60
	4,2	1200	0,3
Z	Sz	2	85
	4,2	-	-
K-t	Sz	2	85
	4,5	K	0,02

- meglévő gázvezeték
- tervezendő gázvezeték

A terv a 2009. évi hivatalos Földhivatali alaptérképre az állami alapadatok felhasználásval készült.
A Szabályozási terv a Helyi Építési Szabályzattal együtt érvényes.

Tagyon község			Tervszám: 40/2010
Tervfázis: ENGEDÉLYEZÉSI			BESzT Kft. 8230 VESZPRÉM, STADION KÖZ 3. Tel.: 88/ 578-310, 578-311,578-327 Fax: 88/ 578-326 BERUHÁZÓ * SZOLGÁLTATÓ * TERVEZŐ VÁLLALKOZÁS
Vezető tervező: Máté Attila GK 19-0139	Rajz tárgya: Gázvezeték hálózat Helyszínrajz		
Tervező:	Dátum: 2010.09.	Méretarány: M 1:2 000	Rajzszám: G-04

Megbízó: Tagyon község Önkormányzat; Körjegyzőség 8272 Szentantalfa Fő u. 39.

Tervező: PRO ARCH Építész Stúdió, 1085 Budapest József krt. 36.
Felelős tervező: R.Takács Eszter vez. településtervező TT/1 É-01-2883/13

Tagyon Településrendezési Terv
Szabályozási terv - Belterület
Foépítészi záróvéleményre összeállított anyag

PRO ARCH. ÉPÍTÉSZ STÚDIÓ 1085 József krt. 36

Településtervezés: PRO ARCH Bt. R.Takács Eszter Annus Viktor
Tájtervezés: Adorján Anna TK 13-1263
Közlekedés: Heckenast&Heckenast Bt. Heckenast Judit
Közművek:

2010. M = 1:2 000

SZ-2